

PLANIMETRIA GENERALE



Università
degli Studi
di Ferrara

POLO SCIENTIFICO-TECNOLOGICO
VIA SARAGAT, FERRARA




PLANIMETRIA PIANO SECONDO



Università
degli Studi
di Ferrara

EDIFICIO DENOMINATO "CATTEDRALE"
VIA SARAGAT, FERRARA

Il Laboratorio Informatica Piccolo si trova al secondo piano dell'edificio denominato "Cattedrale". Una volta entrati nell'Atrio, prendere le scale verdi sulla sinistra, salire due piani e imboccare il corridoio principale, proseguendo sulla sinistra.

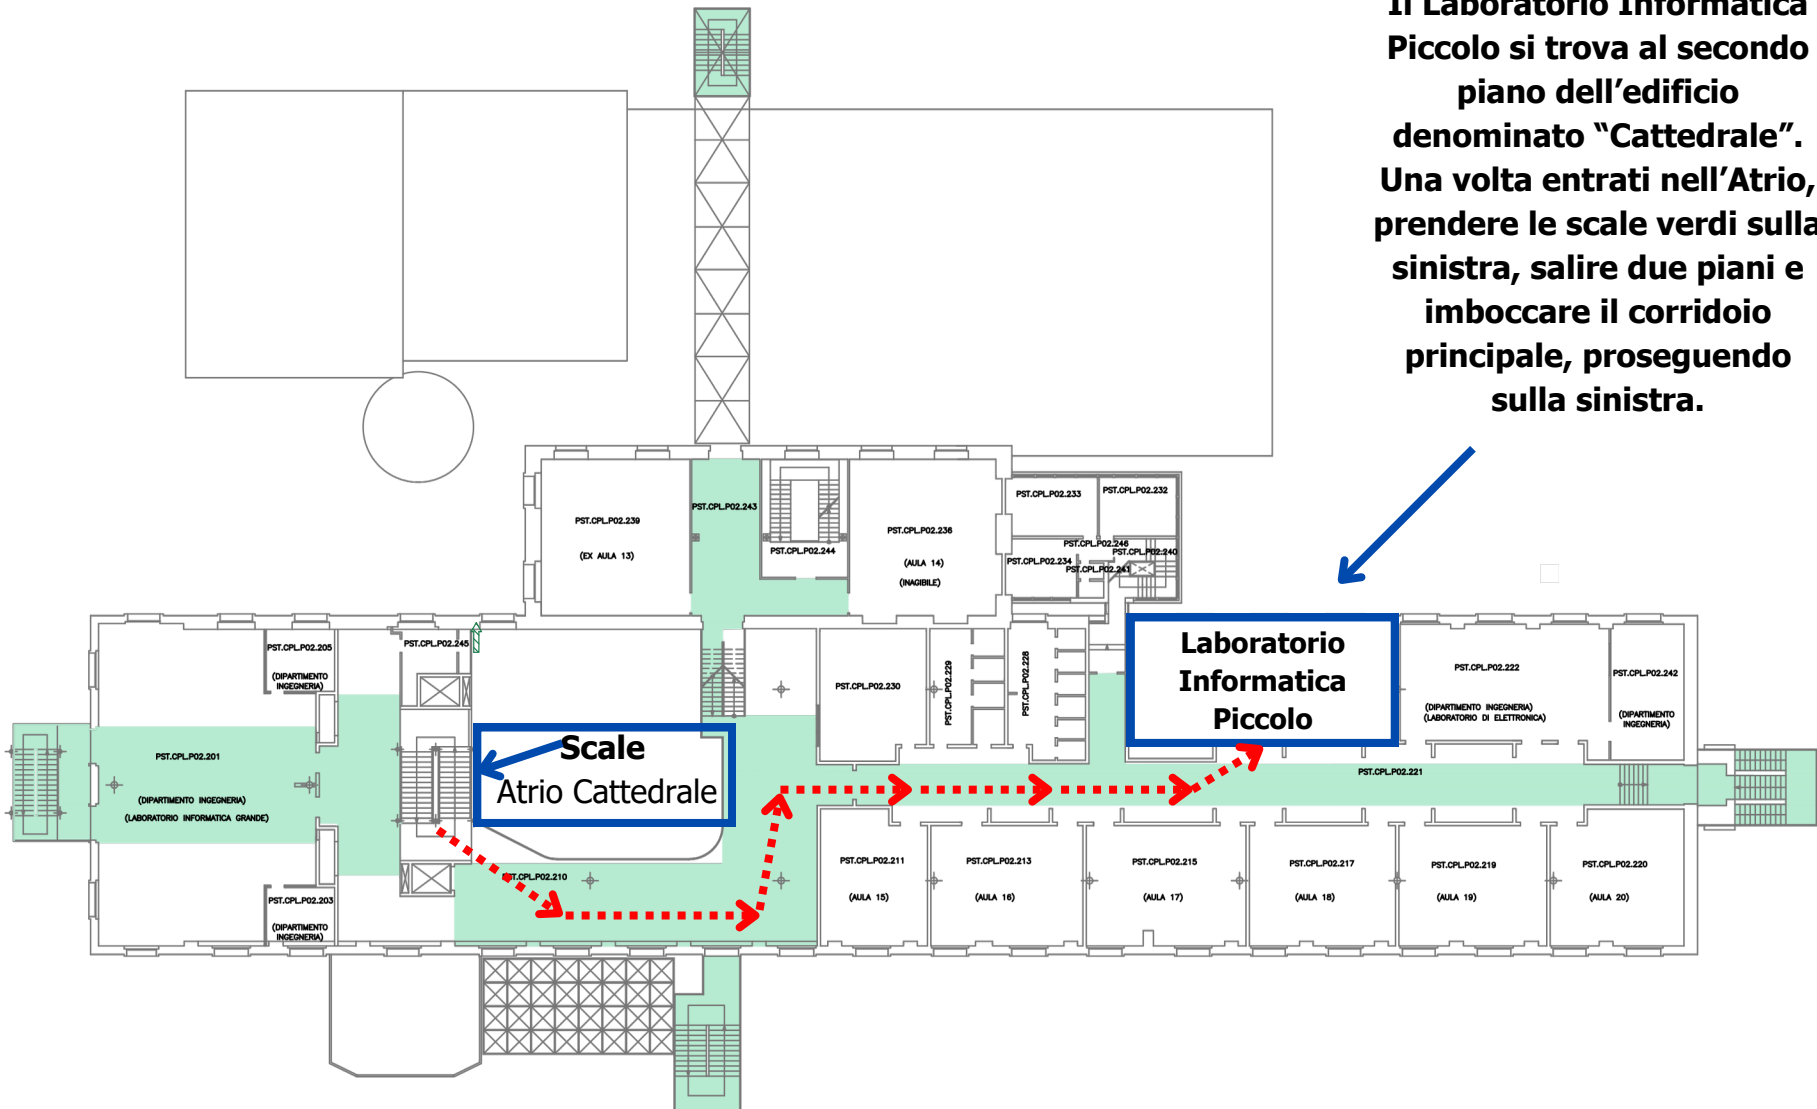

Via Giuseppe Saragat

Via Giuseppe Saragat

Via Giuseppe Saragat

Via Giuseppe Saragat